



ΕΦΗΜΕΡΙΣ ΤΗΣ ΚΥΒΕΡΝΗΣΕΩΣ
ΤΗΣ ΕΛΛΗΝΙΚΗΣ ΔΗΜΟΚΡΑΤΙΑΣ

ΤΕΥΧΟΣ ΤΕΤΑΡΤΟ Αρ. Φύλλου 143

16 Μαρτίου 1995

ΠΕΡΙΕΧΟΜΕΝΑ

ΑΠΑΛΛΟΤΡΙΩΣΕΙΣ

ΑΝΑΚΟΙΝΩΣΕΙΣ

ΠΟΛΕΟΔΟΜΙΑ

ΑΠΟΦΑΣΕΙΣ

ΑΝΑΚΟΙΝΩΣΕΙΣ

ΑΠΑΛΛΟΤΡΙΩΣΕΙΣ

ΑΝΑΚΟΙΝΩΣΕΙΣ

Αριθ. Φ. 913.3/12/53/8905 (1)

Γνωστοποίηση παρακατάθεσης αποζημίωσης λόγω απαλλοτρίωσης για στρατιωτικές ανάγκες στην περιοχή Παναγιά Κοινότητας Αντιμάχειας Κω Νομού Δωδεκανήσου.

Ο ΥΠΟΥΡΓΟΣ ΕΘΝΙΚΗΣ ΑΜΥΝΑΣ

Έχοντας υπόψη:

1) Το Ν.Δ. 797/71 «Περί Αναγκαστικών Απαλλοτριώσεων».

2) Την αριθ. Γ 5815/19.12.93 (ΦΕΚ 914/21.12.93 τ.Β') κοινή απόφαση των Πρωθυπουργού και Υπουργού Εθνικής Αμύνης με την οποία καθορίζονται οι αρμοδιότητες στον Υφυπουργό Εθνικής Άμυνας Νικόλαο Κουρή, γνωστοποιεί:

Σε όσους διεκδικούν δικαιώματα κυριότητας καθώς και στους τυχόν ενυπόθηκους δανειστές και τρίτους γενικά διεκδικητές πάνω στην έκταση 21.291 τ.μ. από συνολικά κηρυχθείσα απαλλοτριωτέα έκταση εμβαδού 35.210,3 τ.μ. σύμφωνα με την υπ' αριθ. 1059599/4142/0010/18.7.91 Κ.Υ.Α. (ΦΕΚ 571/91, 224/92 τ.Δ') για στρατιωτικές ανάγκες στην περιοχή Παναγιά Κοινότητας Αντιμάχειας Κω Νομού Δωδεκανήσου ότι η αποζημίωση που καθόρισε το Μονομελές Πρωτοδικείο Κω με την υπ' αριθ. 62/1304/349/93 απόφασή του για τα ακίνητα και τα υπερκείμενα αυτών όπως φαίνονται στο με ΑΚ 1115/Α κτηματολογικό διάγραμμα και στον αντίστοιχο κτηματολογικό πίνακα που συντάχθηκε από την ΓΥΣ την 23.10.1993 σύμφωνα με το άρθρο 24 του Ν.Δ. 797/71 και θεωρήθηκε νομότυπα, και σύμφωνα με τον οποίον η προς απαλλοτρίωση έκταση είναι ίση με 27.691 τ.μ., έχει κατατεθεί στο Ταμείο Παρακαταθηκών και Δανείων και έχει εκδοθεί το υπ' αριθ. 2617/9.1.1995 Γραμμάτιο Σύστασης Παρακαταθήκης συνολικού ποσού δρχ. είκοσι ενός εκατομμυρίων διακοσίων ενενήντα μιας χιλιάδων (21.291.000).

Η αποζημίωση αυτή θα καταβληθεί στους κατά τον Νόμο δικαιούχους.

Η παρούσα να δημοσιευθεί στην Εφημερίδα της Κυβερνήσεως.

Αθήνα, 17 Φεβρουαρίου 1995

Ο ΥΦΥΠΟΥΡΓΟΣ

ΝΙΚΟΛΑΟΣ ΚΟΥΡΗΣ

ΠΟΛΕΟΔΟΜΙΑ

ΑΠΟΦΑΣΕΙΣ

Αριθ. 4990/120 (2)

Τροποποίηση ρυμοτομικού σχεδίου κοινότητας Αρτέμιδας Ν. Αττικής με μετατόπιση ρυμοτομικών και οικοδομικών γραμμών στο Ο.Τ. 2207.

Ο ΝΟΜΑΡΧΗΣ ΑΝΑΤ. ΑΤΤΙΚΗΣ

Έχοντας υπόψη:

1) Τις διατάξεις του από 17.7.23 Ν.Δ. «Περί σχεδίων πόλεων και κωμών του Κράτους», όπως τροποποιήθηκε και συμπληρώθηκε μεταγενέστερα.

2) Τις διατάξεις του Ν. 3200/55, περί «Διοικητικής αποκεντρώσεως» όπως τροποποιήθηκαν και συμπληρώθηκαν.

3) Τις διατάξεις του Α.Ν. 314/68, όπως τροποποιήθηκαν και συγκεντρώθηκαν με το Ν.Δ. 1018/71.

4) Τις διατάξεις του Π.Δ. 183 ΦΕΚ 70 Α/86 περί εγκρίσεως τροποποιήσεων σχεδίων πόλεων.

5) Την υπ' αριθ. 182/92 απόφαση του κοινοτικού συμβουλίου Αρτέμιδας.

6) Την από 17.2.94 Γνωμοδότηση (Συνεδρία 6, πράξη 18) του Συμβουλίου ΧΟΠ.

7) Τις διατάξεις του άρθρου 29Α του Ν. 1558/85 όπως προστέθηκε με το άρθρο 27 του Ν. 2081/1992 (ΦΕΚ 154Α) και το γεγονός ότι από τις διατάξεις αυτής της απόφασης δεν προκαλείται δαπάνη εις βάρος του δημοτικού προϋπολογισμού, αποφασίζουμε:

Εγκρίνουμε την τροποποίηση του ρυμοτομικού σχεδίου κοινότητας Αρτέμιδας με μετατόπιση των ρυμοτομικών και οικοδομικών γραμμών στο Ο.Τ. 2207, αλλαγή περιγράμματος του παρακειμένου κοινόχρηστου χώρου και έγκριση πεζοδρόμου μεταξύ αυτών όπως φαίνεται στο διάγραμμα που συνοδεύει την απόφαση αυτή.

Η απόφαση αυτή να δημοσιευθεί στην Εφημερίδα της Κυβερνήσεως.

Αγία Παρασκευή, 13 Φεβρουαρίου 1995

Ο Περιφερειακός Δ/ντής
Ν. ΠΕΡΚΙΖΑΣ

ΕΛΛΗΝΙΚΗ ΔΗΜΟΚΡΑΤΙΑ
ΝΟΜΑΡΧΙΑ ΑΝΑΤΟΛΙΚΗΣ ΑΤΤΙΚΗΣ
Δ/ΝΣΗ ΠΟΛΕΟΔΟΜΙΑΣ
ΤΜΗΜΑ Α-ΤΡΟΠΟΠΟΙΗΣΕΩΝ

ΟΤ 2207.

ΑΤΤΙΚΗΣ
Ο ΠΕΡΙΦΕΡΕΙΑΚΟΣ
Δ/ΝΤΗΣ

Ν. ΠΕΡΚΙΖΑΣ

Αριθ. 165 (3)

Έγκριση τοπικού ρυμοτομικού σχεδίου σε εκτός σχεδίου περιοχή οικισμού Λαιμού Ν. Φλώρινας για την ανέγερση Αθλητικών εγκαταστάσεων.

Η ΠΕΡΙΦΕΡΕΙΑΚΗ ΔΙΕΥΘΥΝΤΡΙΑ ΦΛΩΡΙΝΑΣ

Έχοντας υπόψη:

1. Τις διατάξεις του από 17.7.23 Ν.Δ. «Περί σχεδίων πόλεων και κωμών του Κράτους», όπως τροποποιήθηκε και συμπληρώθηκε μεταγενέστερα.

2. Τις διατάξεις του Ν. 1337/83 «επέκταση των πολεοδομικών σχεδίων, οικιστική ανάπτυξη και σχετικές ρυθμίσεις» και ειδικότερα τις δ/ξεις του άρθρου 26 αυτού.

3. Τις διατάξεις του Π.Δ. 24/14.5.85 (ΦΕΚ 225/Δ/85) «μεταβίβαση αρμοδιοτήτων στους Νομάρχες για την έγκριση και τροποποίηση ρυμοτομικών σχεδίων καθώς και όρων και περιορισμών δόμησης αγροτικών οικισμών».

4. Τις διατάξεις του Ν. 1558/85 «Κυβέρνηση και Κυβερνητικά Όργανα» και ειδικότερα το άρθρο 23 αυτού.

5. Τις διατάξεις του Ν. 1577/85 «Γενικός Οικοδομικός Κανονισμός».

6. Την αριθ. 1536/9.4.86 απόφαση Νομάρχη Φλώρινας για τον καθορισμό των ορίων του οικισμού Λαιμού.

7. Το από 20.2.95 πρακτικό 1ο, πράξη 4η, γνωμοδότηση του Συμβουλίου ΧΟΠ Ν. Φλώρινας, αποφασίζουμε:

Εγκρίνουμε το τοπικό ρυμοτομικό σχέδιο του γηπέδου Α, Β, Γ, Δ, Α οικισμού Λαιμού Ν. Φλώρινας όπως αυτό φαίνεται στο σχετικό τοπογραφικό διάγραμμα που συνοδεύει την παρούσα, για την ανέγερση Αθλητικών εγκαταστάσεων.

Καθορίζουμε όρους και περιορισμούς δόμησης, αρτιότητα 4.000 τ.μ., μέγ. ποσοστό κάλυψης: 20%, μέγιστο ύψος 12,0 μ., μέγ. Σ.Δ. 0,2, αριθ. ορόφων 2, απόσταση από άξονα επαρχιακής οδού 20,0 μ., απόσταση από πλάγια όρια 10,0 μ. Επιτρέπεται η ανέγερση περισσοτέρων του ενός κτισμάτων.

Από τις διατάξεις της απόφασης αυτής δεν προκαλείται δαπάνη σε βάρος του Κρατικού ή Κοινοτικού Προϋπολογισμού.

Η απόφαση αυτή να δημοσιευθεί στην Εφημερίδα της Κυβερνήσεως.

Φλώρινα, 27 Φεβρουαρίου 1995

Η Περιφερ. Διευθύντρια

ΘΕΟΔ. ΠΕΪΔΟΥ

ΤΟΠΟΓΡΑΦΙΚΟ ΔΙΑΓΡΑΜΜΑ ΟΙΚΟΠΕΔΟΥ (Α,Β,Γ,Δ)

ΑΘΛΗΤΙΚΟ ΚΕΝΤΡΟ ΠΡΕΣΠΩΝ

ΠΑΤΟΥΛΙΔΕΙΟΝ

ΚΛ. 1:1000

Χείμαρρος Αγίου Γερμανού

προς Λαιμό

προς Λαιμό

Αριθ. 532/94 (4)

Τροποποίηση σχεδίου πόλεως Χανίων.

ΤΟ ΔΗΜΟΤΙΚΟ ΣΥΜΒΟΥΛΙΟ ΧΑΝΙΩΝ

Αφού έλαβε υπόψη:

1) Το από 29.12.86 Π.Δ. «Περί εγκρίσεως τροποποιήσεως εγκεκριμένου σχεδίου πόλεως» με απόφαση του Δ.Σ. του Δήμου Χανίων.

2) Τις σχετικές διατάξεις του Ν.Δ. της 17.7.1923 περί σχεδίων πόλεων και κωμών κ.λπ.

3) Τη σύμφωνη γνώμη του Δημοτικού Συμβουλίου την εκφρασθείσαν με την αριθ. 326/94 απόφασή του.

4) Τις ενστάσεις που έχουν υποβληθεί τρεις (3).

5) Τη γνώμη του Δημοτικού Συμβουλίου επί των ενστάσεων, εκφρασθείσα δια της υπ' αριθ. 423/94 αποφάσεώς του.

6) Την αριθ. 493/486/5.12.1994 γνωμοδότηση του Συμβουλίου Χ.Ο.Π. του Ν. Χανίων.

7) Τις εισηγήσεις και προτάσεις καθώς και την διεξαχθείσα συζήτηση επί του θέματος, αποφασίζει:

1) Εγκρίνει την τροποποίηση του εγκεκριμένου σχεδίου πόλεως Χανίων όπως αυτή περιγράφεται στο από 2.11.94 Τοπογραφικό διάγραμμα υπό κλίμακα 1: 200 του μηχανικού Νικολάου Ξυνίδη και θεωρήθηκε από το Δήμαρχο Χανίων και την Προϊσταμένη του Γρ. Πολ. Εφ. του Δήμου Χανίων.

2) Η τροποποίηση αφορά τη θέσπιση χώρου Γυμνασίου – Λυκείου καθώς και αθλητικών εγκαταστάσεων στην περιοχή Νέα Χώρα Ο.Τ. 28 το διαχωρισμό των χώρων αυτών με δρόμους και πεζόδρομους και τη δημιουργία οικοδομικών τετραγώνων έτσι ώστε το ρυμοτομικό σχέδιο να ταυτίζεται με το εγκεκριμένο Γενικό Πολεοδομικό.

3) Από τις διατάξεις της απόφασης αυτής δεν προκαλείται δαπάνη σε βάρος του κρατικού προϋπολογισμού ούτε του προϋπολογισμού του Δήμου Χανίων.


Η απόφαση αυτή να δημοσιευθεί στην Εφημερίδα της Κυβερνήσεως.


Χανιά, 27 Φεβρουαρίου 1995

Ο Πρόεδρος

ΚΩΝ/ΝΟΣ ΧΑΙΡΕΤΗΣ

ΔΗΜΟΣ ΧΑΝΙΩΝ

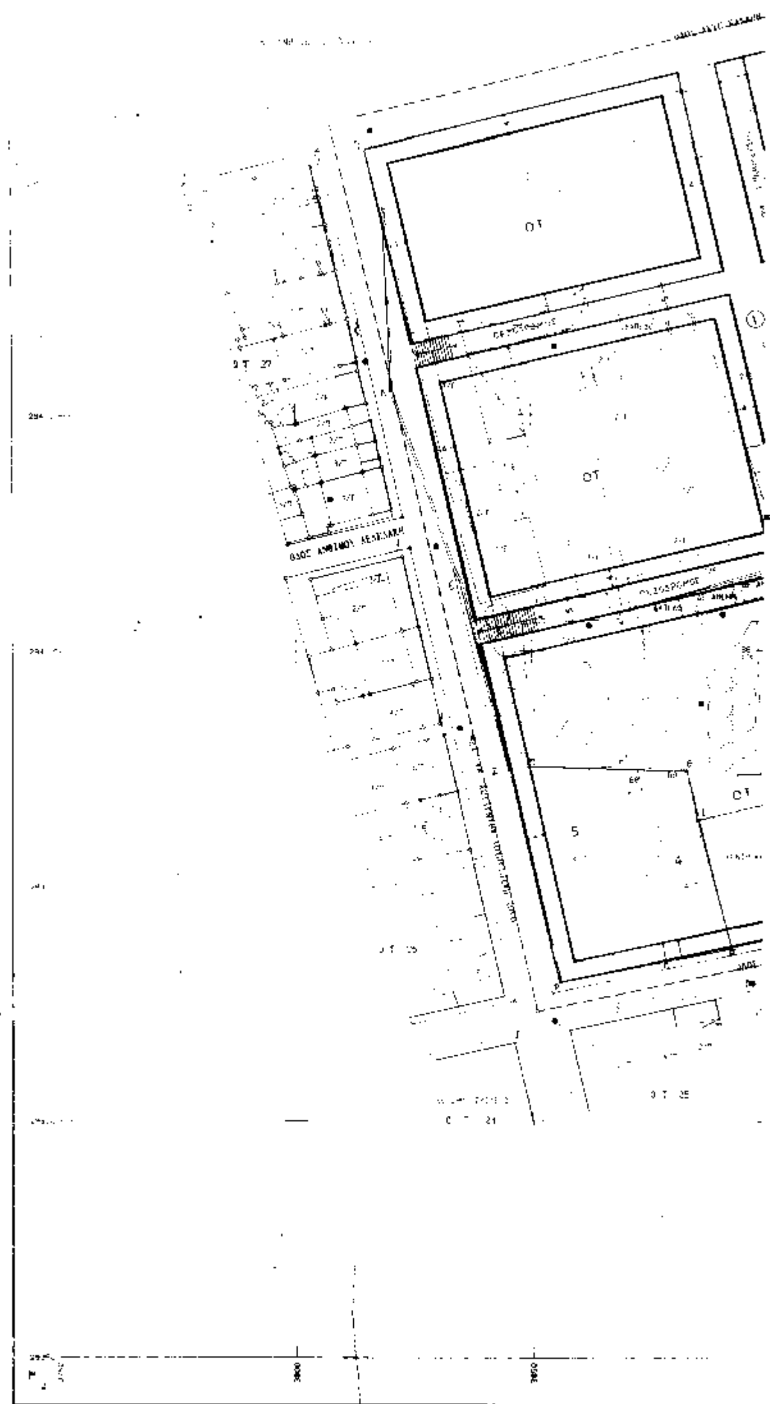

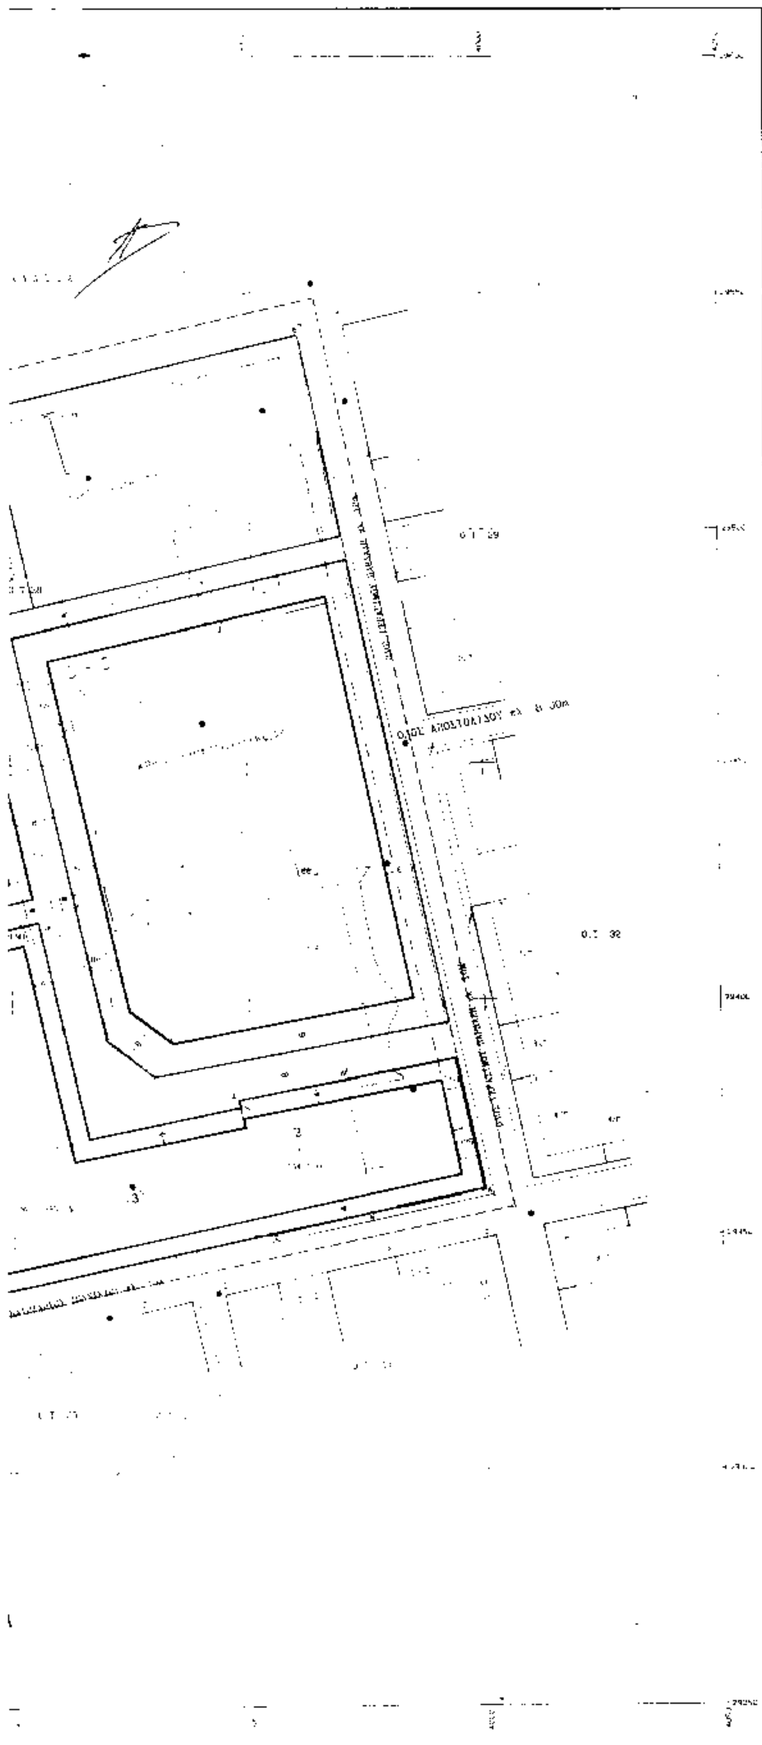

ΤΕΧΝΙΚΟ ΓΡΑΦΕΙΟ ΜΕΛΕΤΩΝ & ΕΦΑΡΜΟΓΩΝ

ΚΑΛΟΓΕΡΑΚΗΣ ΔΗΜΗΤΡΙΟΣ ΤΟΠ.ΜΗΧ/ΚΟΣ
ΞΥΝΙΔΗΣ ΝΙΚΟΣ ΑΡΧ ΜΗΧ/ΚΟΣ

ΕΡΓΟΔΟΤΗΣ
ΑΝΩΝΥΜΟΣ ΒΙΟΜΗΧΑΝΙΚΗ ΕΤΑΙΡΙΑ
ΑΝΑΤΟΛΗ

ΕΡΓΟ
ΤΡΟΠΟΠΟΙΗΣΗ ΣΧΕΔΙΟΥ ΠΟΛΕΩΣ
ΧΑΝΙΩΝ

ΘΕΣΗ
ΓΕΡΑΣΙΜΟΥ ΠΑΡΔΑΛΗ 17
ΧΑΝΙΑ Ο.Τ. 28

ΘΕΜΑ ΣΧΕΔΙΟΥ	ΑΡΙΘΜΟΣ ΣΧΕΔΙΟΥ	P_1
ΡΥΜΟΤΟΜΙΚΟ ΣΧΕΔΙΟ	ΚΛΙΜΑΚΑ 1:500	

ΧΡΟΝΟΣ ΜΕΛΕΤΗΣ ... 1994

ΥΠΟΓΡΑΦΗ	ΣΦΡΑΓΙΔΑ

ΑΝΑΚΟΙΝΩΣΕΙΣ

Αριθ. 58 (5)

Ειδοποίηση παρακατάθεσης αποζημίωσης λόγω ρυμοτομίας ακινήτου προς εφαρμογή του σχεδίου πόλης Πρέβεζας για τη διάνοιξη τμήματος της οδού Πάργης έμπροσθεν της ιδιοκτησίας της Βασιλικής Αλφαντάκη – Πετρίτση.

Ο ΔΗΜΑΡΧΟΣ ΠΡΕΒΕΖΑΣ

Έχοντας υπόψη τις διατάξεις:

1. Του από 17.7.1923 Ν.Δ/τος «Περί σχεδίων Πόλεων κ.λπ.» όπως συμπληρώθηκε.

2. Την αριθ. 8347/8.12.1992 πράξη αναλογισμού υποχρεώσεων που συντάχθηκε από το Τμήμα Πολεοδομίας Δήμου Πρέβεζας για τη διάνοιξη τμήματος της οδού Πάργης του Δήμου Πρέβεζας έμπροσθεν ιδιοκτησίας Βασιλικής Αλφαντάκη – Πετρίτση.

3. Την αριθ. Τ.Π. 4886/21.6.1993 απόφαση Νομάρχη Πρέβεζας με την οποία κυρώθηκε η παραπάνω πράξη αναλογισμού.

4. Την αριθ. 23/1995 απόφαση του Μονομελούς Πρωτοδικείου Πρέβεζας με την οποία ορίστηκαν οι προσωρινές τιμές μονάδος αποζημίωσης.

5. Την αριθ. 34/27.2.1995 απόφαση Περιφερειακού Διευθυντή Πρέβεζας με την οποία εγκρίνεται η παρακατάθεση αποζημίωσης από την επισπεύδουσα ιδιοκτησία Βασιλική Αλφαντάκη – Πετρίτση για τη διάνοιξη τμήματος της οδού Πάργης σύμφωνα με την αναφερόμενη πράξη αναλογισμού, σε βάρος και για λογαριασμό των υποχρέων ιδιοκτητών.

Πληροφορεί, όσους έχουν ή αξιώνουν δικαιώματα κυριότητας στις εδαφικές εκτάσεις και στις επικείμενες σ' αυτές εγκαταστάσεις, που απαλλοτριώθηκαν για την οριστική και σύμφωνα με το ισχύον σχέδιο πόλης Πρέβεζας, διάνοιξη του εν λόγω τμήματος της οδού Πάργης, ότι η Βασιλική Αλφαντάκη – Πετρίτση κάτοικος Αγίας Παρασκευής οδός Νεαπόλεως 62β, 15341 Αττική, παρακατάθεσε στο Ταμείο Παρακαταθηκών και Δανείων Γραφείου Πρέβεζας τα κατωτέρω ποσά:

1. Με το αριθ. 14774/1.3.1995 γραμμάτιο σύστασης Παρακαταθήκης το ποσό του ενός εκατομμυρίου ενενήντα πέντε χιλιάδων (1.095.000 δρχ.) υπέρ εκείνου που θα αναγνωρισθεί δικαιούχος με δικαστική απόφαση, για τις ρυμοτομούμενες επιφάνειες με στοιχεία (44, 43, 41, 42, 44) που σημειώνονται στην αναφερόμενη πράξη αναλογισμού, για τις οποίες είναι υπόχρεος ο Δήμος Πρέβεζας η ίδια υπόχρεη κατά το ήμισυ, ήτοι: εκτάσεως 29,20 τ.μ. = 29,20 x ½ = 14,60 τ.μ. = 14,60 τ.μ. x 75.000 δρχ. το τ.μ. = 1.095.000 δρχ.

2. Με το υπ' αριθ. 14773/1.3.1995 Γραμμάτιο σύστασης Παρακαταθήκης, το ποσό του ενός εκατομμυρίου τετρακόσιες εβδομήντα χιλιάδες δραχμές (1.470.000 δρχ.), υπέρ εκείνου που θα αναγνωρισθεί δικαιούχος με δικαστική απόφαση, ως επισπεύδουσα και κατόπιν της υπ' αριθ. 34/27.2.1995 Απόφασης Διευθυντού Περιφέρειας Πρέβεζας, για λογαριασμό και σε βάρος της Βασιλικής Πετρίτση - Αλφαντάκη που είναι υπόχρεος για την παρακατατεθείσα αποζημίωση της ρυμοτομούμενης επιφάνειας με στοιχεία: α) (8-43-44-9-8) εκτάσεως 8,40 τ.μ. = 8,40 x ½ = 4,20 τ.μ. που σημειώνεται στην αναφερόμενη πράξη αναλογισμού κατά το ήμισυ, ήτοι:

β) Για το ήμισυ της υπό στοιχεία (43-41- 42-44-43) εκτάσεως 29,20 τ.μ. 29,20 x ½ = 14,60 τ.μ. γ) Για το ήμισυ της υπό στοιχεία (41-5-4-42-41) εκτάσεως 1,60 τ.μ. = 1.60 x X½ = 0,80 τ.μ και εν όλω για απαλλοτριούμενη έκταση 19,60 τ.μ. x 75.000 δρχ. το τ.μ. και εν όλω = 1.470.000 δρχ. υπέρ του Μιχάλη Αλφαντάκη του Περικλή, κατοίκου Πρέβεζας, οδός Πάργης αριθ. 1, υπόχρεος Βασιλική Αλφαντάκη – Πετρίτση (έκταση Ζ).

3. Με το υπ' αριθ. 14775/1.3.1995 γραμμάτιο σύστασης παρακαταθήκης, το ποσό των εξήντα χιλιάδων δραχμών (60.000 δρχ.) υπέρ εκείνου που θα αναγνωρισθεί δικαιούχος με δικαστική απόφαση, ως επισπεύδουσα και κατόπιν της αριθ. 4886/21.6.1993 απόφασης Νομάρχη Πρέβεζας, για λογαριασμό και σε βάρος του Πέτρου Λαχανά, Πολυξένης Λαχανά – Σαπέλα, Πέτρου Φατούρου, Κληρονόμων Αλεξάνδρου Λιόντου κ.λπ., που είναι υπόχρεοι για την παρακατατεθείσα αποζημίωση της ρυμοτομούμενης επιφάνειας με στοιχεία (41-5-4-42-41) που σημειώνεται στην αναφερόμενη πράξη αναλογισμού κατά το ήμισυ, ήτοι εκτάσεως 1,60 τ.μ. 1,60 x ½ = 0,80 τ.μ. X75.000 δρχ. το τ.μ. = 60.000 (υπέρ του Μιχαήλ Αλφαντάκη του Περικλή, κατοίκου Πρέβεζας, οδός Πάργης αριθ. 1 (οικ. έκταση Γ).

4. Με το αριθ. 14771/1.3.1995 γραμμάτιο σύστασης Παρακαταθήκης το ποσό των πενήντα έξ χιλιάδων τετρακοσίων δραχμών (56.400) υπέρ εκείνου που θα αναγνωρισθεί ως δικαιούχος με δικαστική απόφαση, ως επισπεύδουσα και κατόπιν της υπ' αριθ. Τ.Π. 4886/21.6.93 απόφασης Νομάρχη Πρέβεζας, για λογαριασμό και εις βάρος του Δήμου Πρέβεζας που είναι υπόχρεος για την παρακατατεθείσα αποζημίωση των επικειμένων που βρίσκονται στην ρυμοτομούμενη επιφάνεια «Ζ» που σημειώνεται στην εν λόγω πράξη αναλογισμού, ήτοι:

α) Για μία νερατζιά αξίας 20.000 δραχμών, β) για σωλήνες μήκους 14 μέτρων x 600 δρχ. το μέτρο = 14 x 600 = 8.400 δρχ., γ) Για πρόχειρη περίφραξη από συρματόπλεγμα 14 μ. x 2.000 = 28.000 δρχ., ήτοι σύνολο 56.400 δρχ. υπέρ του Μιχαήλ Αλφαντάκη του Περικλή, κατοίκου Πρέβεζας, οδός Πάργης 1 (απόφαση Μονομελούς Πρωτοδικείου Πρέβεζας 23/95), (απόφαση Περιφερειακού Δ/ντή Πρέβεζας 34/27.2.1995).

5. Με το αριθ. 14770/1.3.1995 Γραμμάτιο Σύστασης Παρακαταθήκης για το ποσό των τριακοσίων δέκα πέντε χιλιάδων δρχ. (315.000) υπέρ εκείνου που θα ανακηρυχθεί δικαιούχος με δικαστική απόφαση, ως επισπεύδουσα και κατόπιν ⅛ης υπ' αριθ. Τ.Π. 4886/21.6.1993 απόφαση Νομάρχη Πρέβεζας, της υπ' αριθ. πράξης αναλογισμού Τ.Π. 8347/8.12.1992 Τμήματος Πολεοδομίας Δήμου Πρέβεζας για λογαριασμό και σε βάρος του Κων/νου Λαχανά του Πέτρου κατοίκου Πρέβεζας, οδός Πάργης 12 που βαρύνεται για την καταβολή αποζημίωσης (απόφαση Μονομελούς Πρωτοδικείου Πρέβεζας 23/95, απόφαση Περιφερειακού Δ/ντή Πρέβεζας 34/27.2.1995). Η παρακατάθεση αφορά αποζημίωση: α) Για το ήμισυ της υπό στοιχεία (45-15-47-46-45) εκτάσεως 10,50 τ.μ. = 5,25 τ.μ. x 75.000 δρχ. το τ.μ. = 315.000 υπέρ του Μιχαήλ Αλφαντάκη του Περικλή, κατοίκου Πρέβεζας, οδός Πάργης 1 και για λογαριασμό του Κων/νου Λαχανά που είναι υπόχρεος.

Η ανακοίνωση αυτή να δημοσιευθεί στην Εφημερίδα της Κυβερνήσεως.

Πρέβεζα, 3 Μαρτίου 1995

Ο Δήμαρχος

ΔΗΜΗΤΡΙΟΣ ΤΑΜΠΟΥΡΗΣ

ΑΠΟ ΤΟ ΕΘΝΙΚΟ ΤΥΠΟΓΡΑΦΕΙΟ